


PIANO COMUNALE DI PROTEZIONE CIVILE
 Comune di Val di Zoldo

All. 03.02.04 - Risorse: Edifici e opere infrastrutturali strategiche - TAV. 1/3

COMITENTE: Comune di Val di Zoldo Piazza Giovanni Agnelli, 1 32013 Val di Zoldo (SU)	PROGETTISTA: Ing. Giuseppe Baldo	GRUPPO DI LAVORO: Ing. Barbara Mori dott.ssa Barbara Spoto
REDAZIONE: dott.ssa Barbara Spoto	CONTROLLO INTERNO: Ing. Giuseppe Baldo	APPROVAZIONE INTERNA: Ing. Giuseppe Baldo
PERCORSO DIGITALE: ...IPT1161-Consagra		DATA: aprile 2019

AQUA ambiente
 AQUA AMBIENTE S.R.L.
 C.F. e P.IVA 0200000030
 SOCI: AQUA AMBIENTE S.P.A.
 Via Strada 10
 32013 Val di Zoldo (SU)
 Tel. +39 0431 999000
 Fax +39 0431 999001
 www.aquaambiente.it
È un marchio registrato, autorizzato per il territorio da AQUA INGENIERING S.P.A. non può essere riprodotto o comunque in tal senso parzialmente o totalmente.

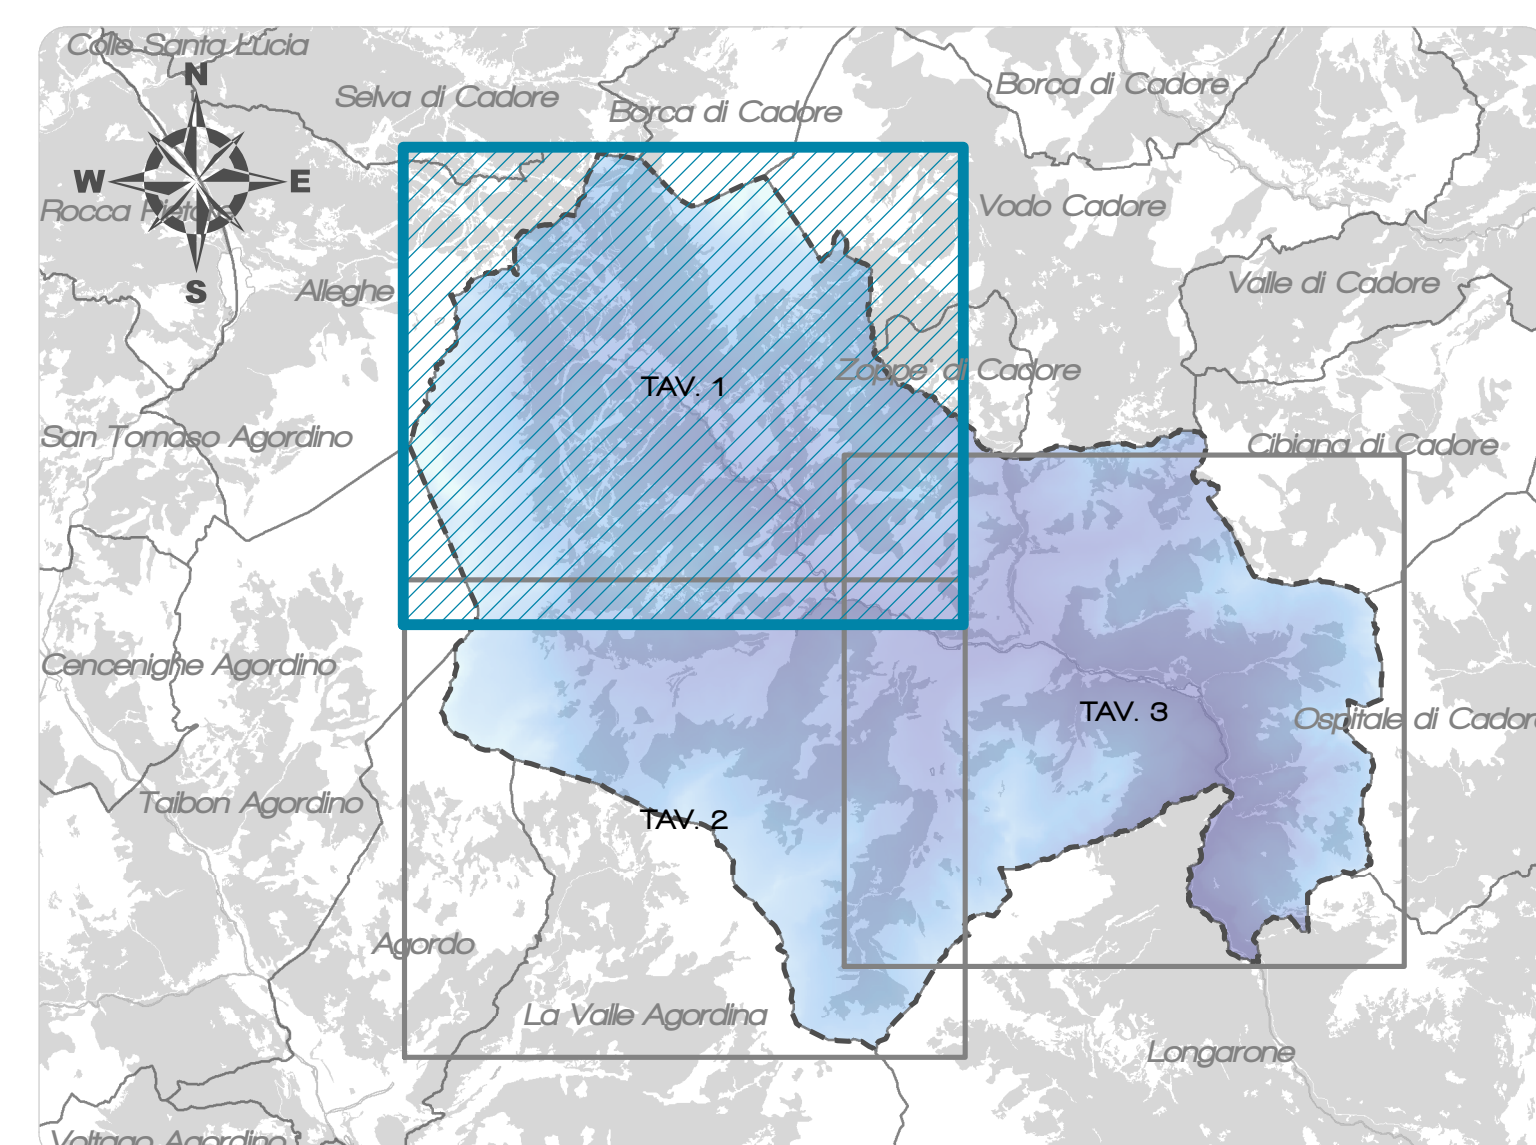

LEGENDA

- Inizio amministrativo Val di Zoldo
- Rete idrografica principale
- Uffici Protezione Civile
- Magazzini Protezione Civile
- Pronto Soccorso
- Sedi Amministrative
- Strutture Strategiche Specifiche
- Aeroporti
- Pontili Strategici
- Battradanti
- Acquedotti
- Strade Strategiche
- percorsi di accesso a
- area di attesa
- area di ricovero
- area di ammassamento
- strada strategica generica

