




Il Progettista
Maurizio Pisoni
arch. Maurizio Pisoni
MARIO PISONI
Il Sindaco
Lucia Colussi
Il Segretario

NUMERO DI RIFERIMENTO DELLE ATTREZZATURE DI INTERESSE PUBBLICO

① riferimento a tipo di attrezzatura esistente	② riferimento a tipo di attrezzatura di progetto
2 scuola materna	67 impianti di depurazione
3 scuola elementare	68 eli-superficie
8 chiesa	71 magazzino comunale
10 centri religiosi e dipendenze	74 stazione autolinee extraurbane
13 cimitero	75 stazioni di rifornimento e servizio
14 museo	82 area gioco bambini
15 biblioteca	83 giardino pubblico
16 centro culturale	84 impianti sportivi di base
17 centro sociale	85 impianti sportivi agonistici
18 sala riunioni, mostre	86 parco urbano
21 cinema	88 campi da tennis
26 area per spettacoli	91 percorsi attrezzati
28 colonia	
30 farmacia	
31 attrezzature sanitarie	
37 municipio	

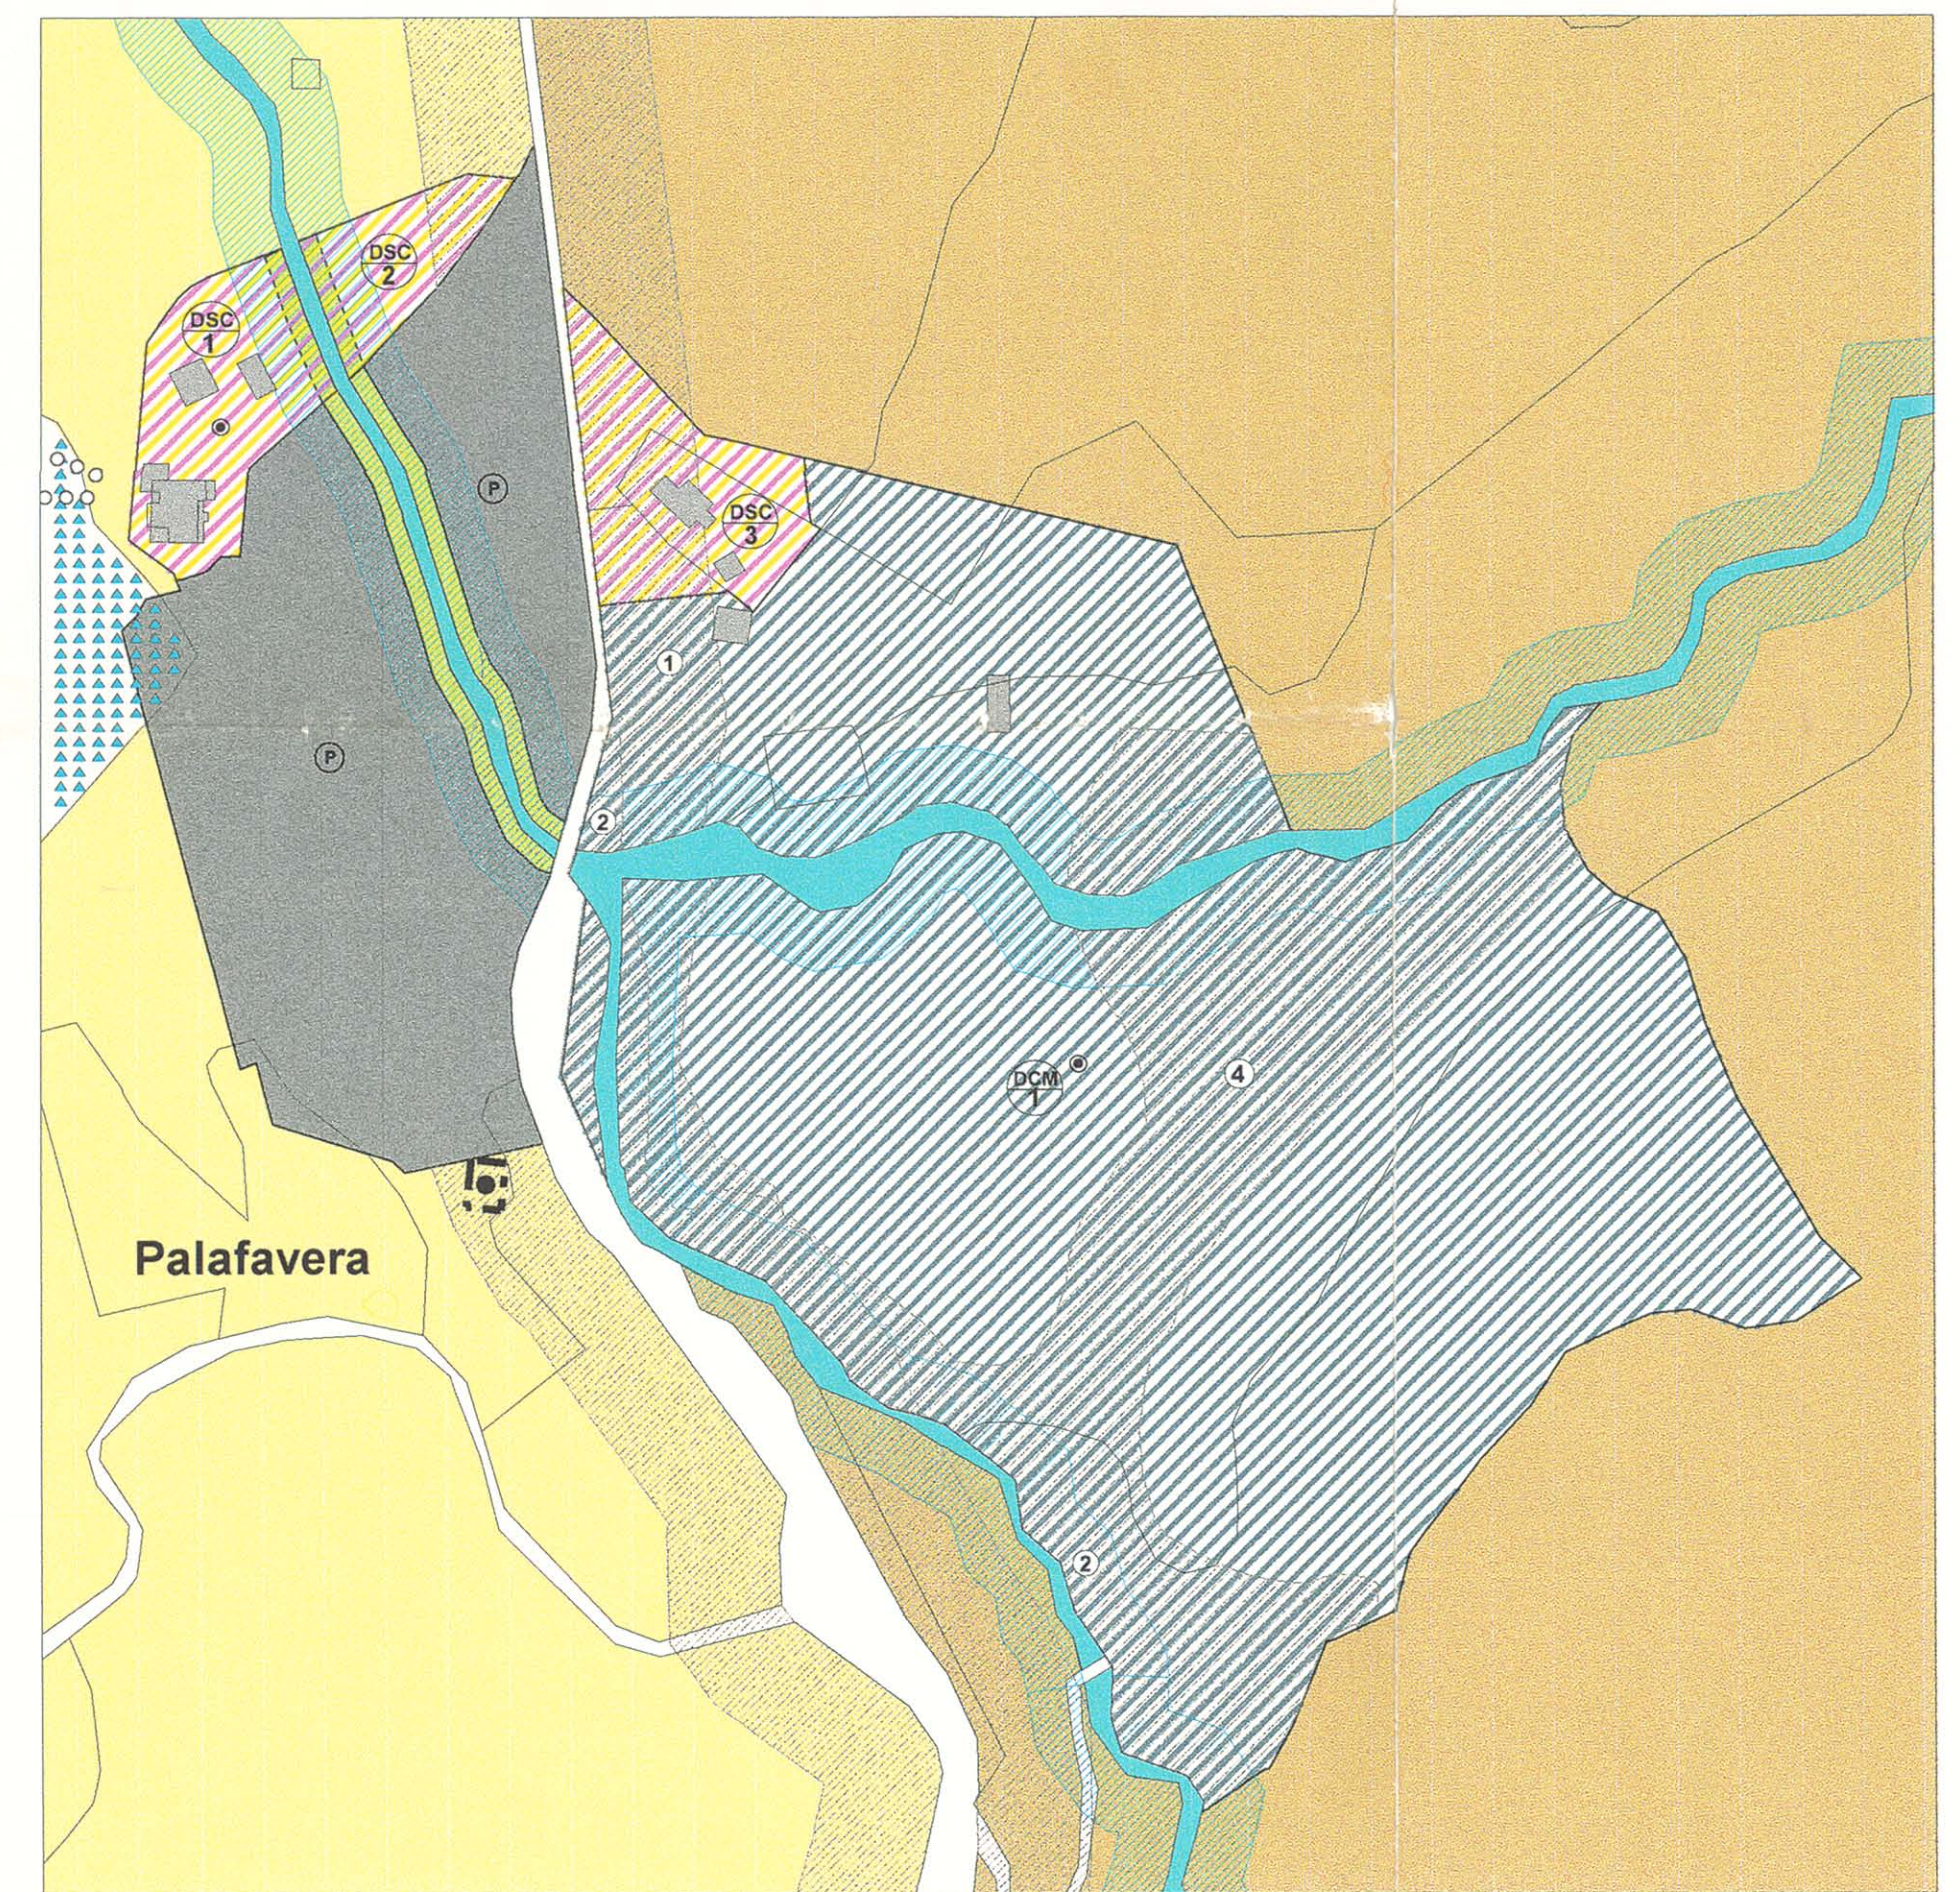

legenda

generalità degli interventi

- perimetro zona omogenea
- denominazione zona / riferimento tabella specifica
- perimetro piani attuativi vigenti / previsti

tipi di zone

- "A" centro storico
- "B" resid. di saturazione
- "C1" resid. di completamento
- "C2" resid. di espansione
- "D AM" resid. mista alberghiera
- "D A" insediamenti artigianali
- "D E" insediamenti agro-produttivi
- "D AL" alberghiera
- "D SC" alberghiera-scitistica
- "D CM" campeggi
- "F SC" area sci esistente
- "F SC" area sci di progetto

interventi sull'esistente edificato

- restauro filologico
- restauro conservativo
- restauro propositivo
- ristrutturazione parziale
- ristrutturazione volumi interrati
- ristrutturazione globale
- demolizione e ricostruzione
- demolizione e ricostruzione degli annessi
- demolizione senza ricostruzione

impianti di risalita esistenti

- impianti di risalita esistenti

impianti di risalita di progetto

- "F S" aree per l'istruzione
- "F I" aree per attrezzature di interesse comune
- "F V" aree attrezzate a parco, gioco e sport
- "F P" aree per parcheggio
- "F PZ" aree a piazza

viabilità di progetto

- percorsi pedonali

percorsi pedonali

- "E1" bosco
- "E2" area agricolo-produttiva
- verde privato

fasce di rispetto stradale

- fasce di rispetto stradale

fasce di rispetto fluviale

- fasce di rispetto fluviale

limiti di rispetto o tutela (cimiteriali - L. 431/78)

- ① vincolo stradale
- ② vincolo fluviale o lacustre
- ③ vincolo cimiteriale
- ④ vincolo inalienabilità

interventi puntuali

- nuove costruzioni (indicative)
- interventi puntuali di zona / progetto

limiti massimo avanzamento

- limite massimo avanzamento

ambito di intervento

- ambito di intervento

